


# SAMOPŠE

OBSAH:  
**ÚZEMNÍ PLÁN SAMOPŠE**  
**ÚPLNÉ ZNĚNÍ PO VYDÁNÍ ZMĚNY Č. 3**  
**TECHNICKÁ INFRASTRUKTURA 1:5000**

Pořizovatel: MěÚ Kutná Hora  
Projektant: Ing.Arch. Rostislav Jukl  
Číslo výkresu: 3  
Datum: 9/2025

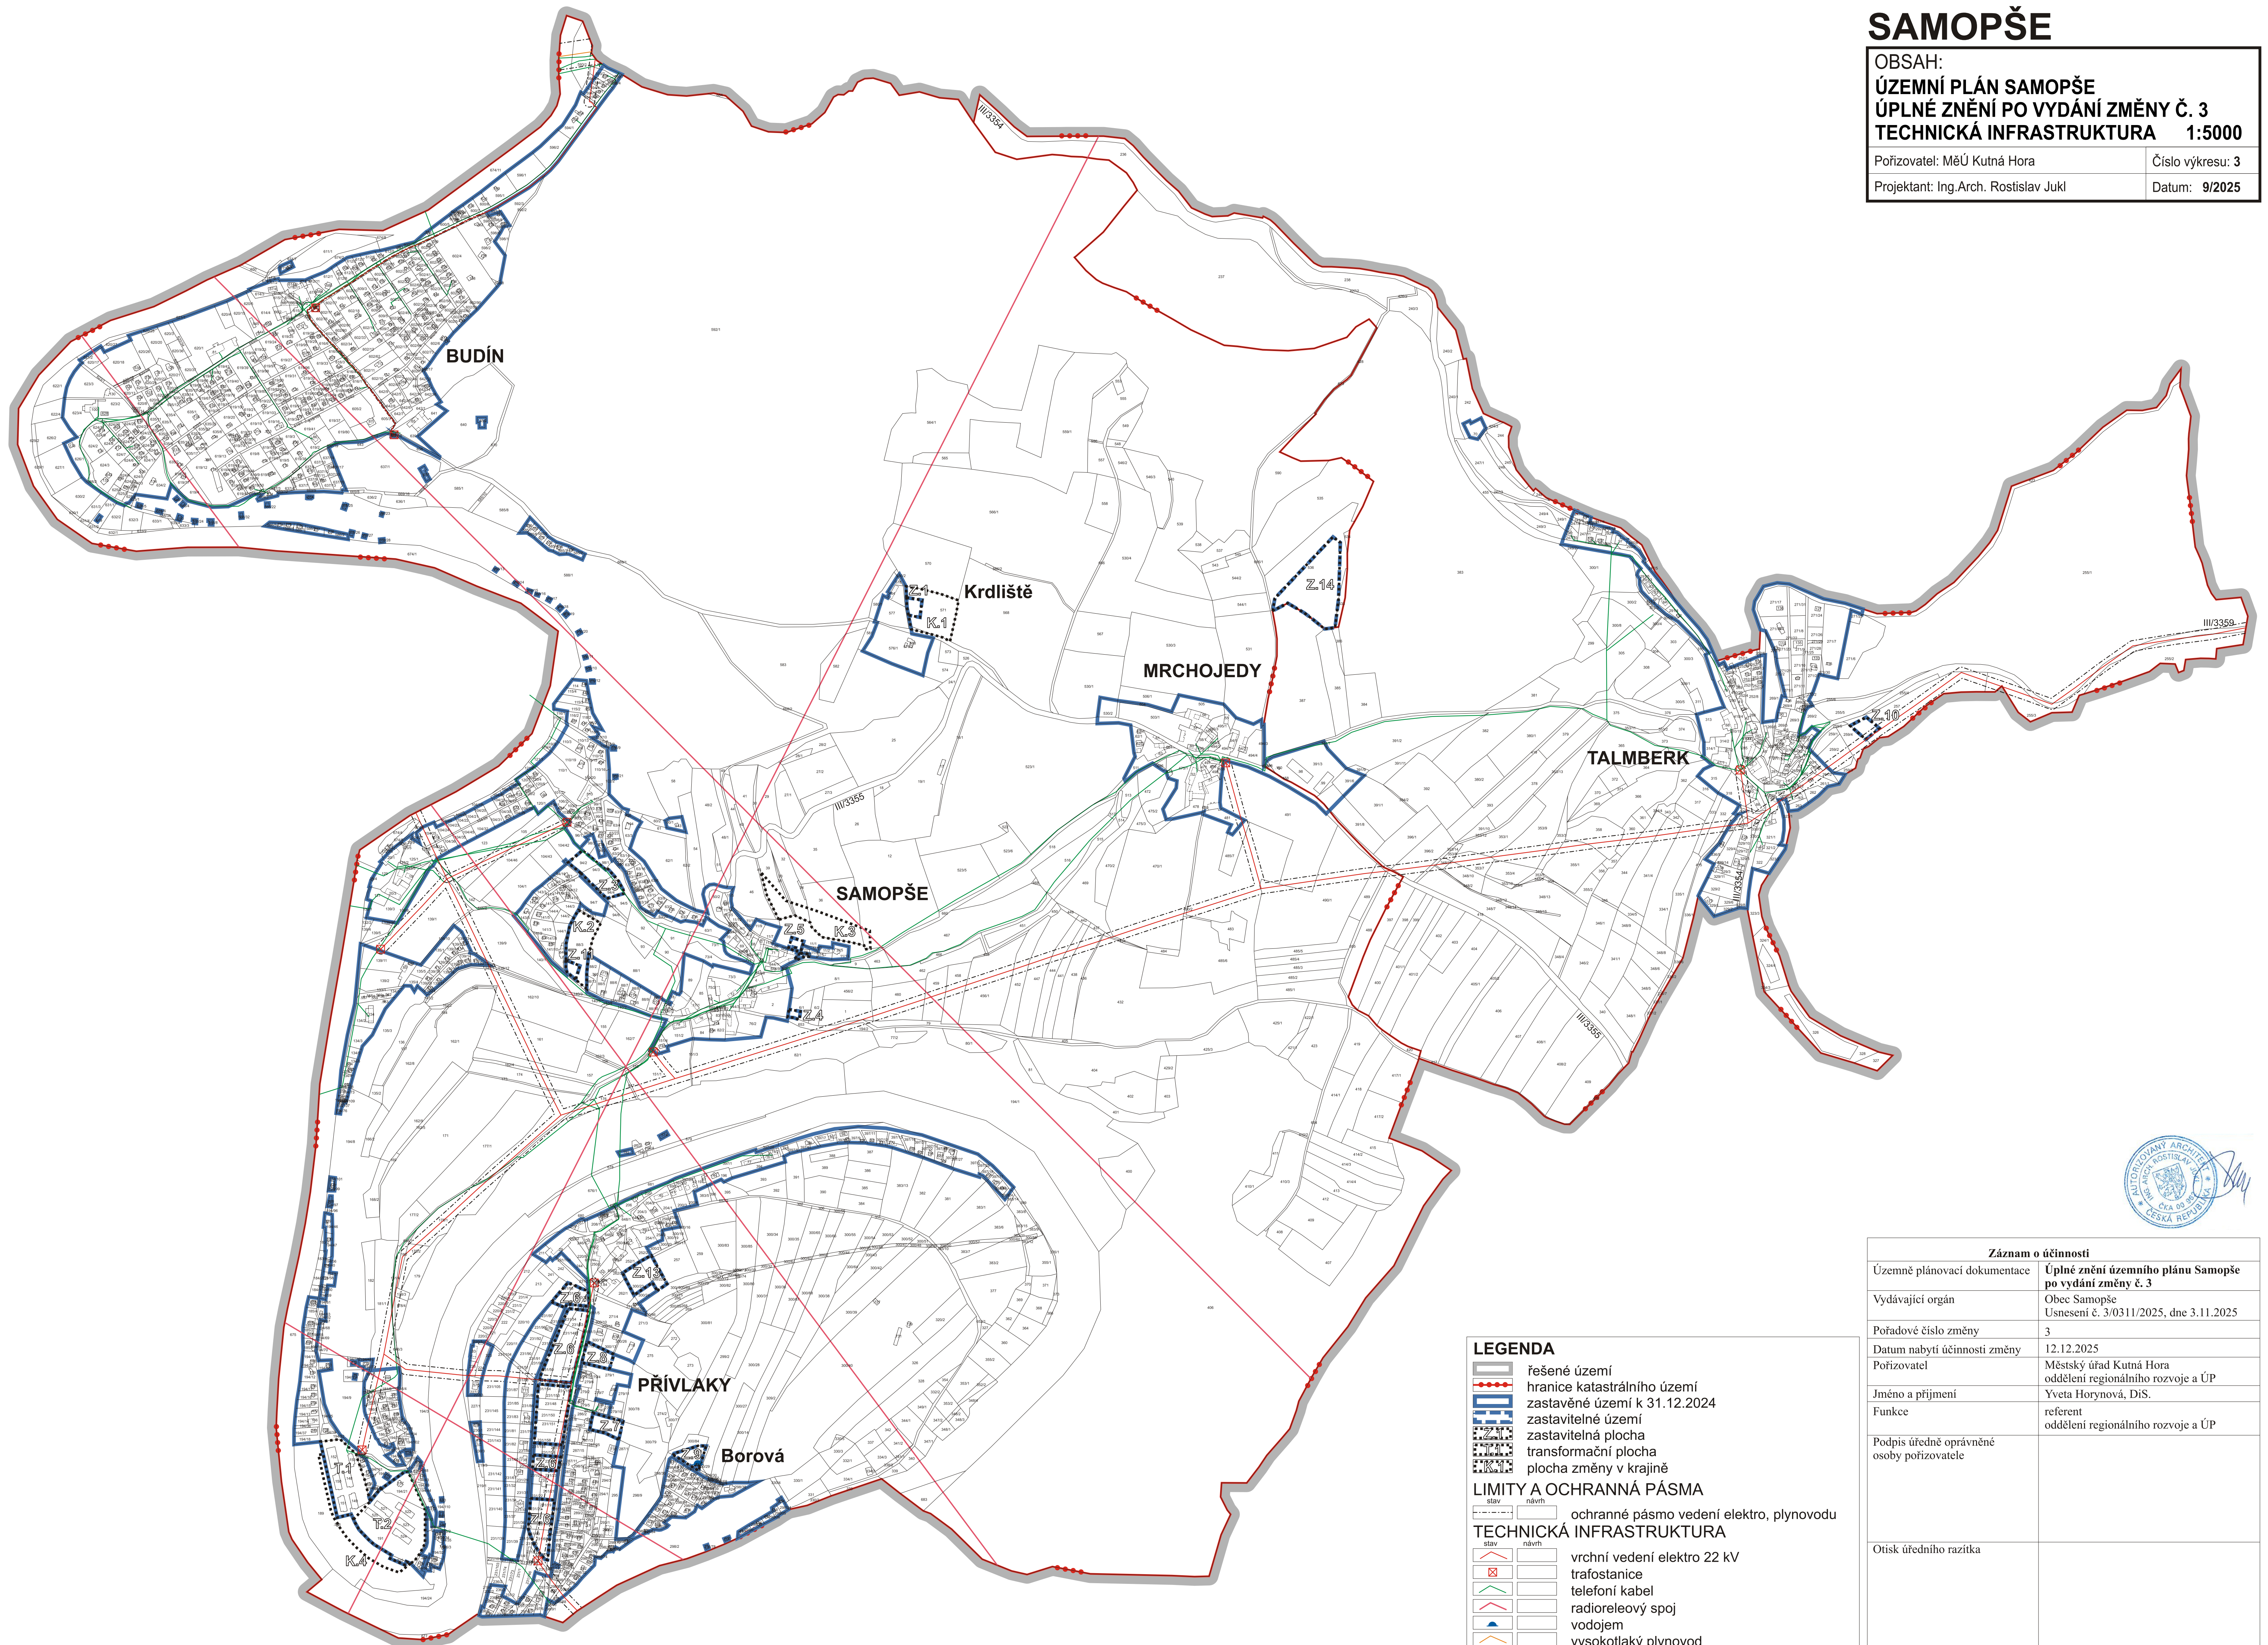

### LEGENDA

- řešené území
- hranice katastrálního území
- zastavěné území k 31.12.2024
- zastavitelné území
- zastavitelná plocha
- transformační plocha
- plocha změny v krajině
- LIMITY A OCHRANNÁ PÁSMA
- ochranné pásmo vedení elektro, plynovodu
- TECHNICKÁ INFRASTRUKTURA
- vrchní vedení elektro 22 kV
- trafostanice
- telefoní kabel
- radioreleový spoj
- vodojem
- vysokotlaký plynovod

### Záznam o účinnosti

Územně plánovací dokumentace	Úplné znění územního plánu Samopše po vydání změny č. 3
Vydávající orgán	Obec Samopše Usnesení č. 3/0311/2025, dne 3.11.2025
Pořadové číslo změny	3
Datum nabytí účinnosti změny	12.12.2025
Pořizovatel	Městský úřad Kutná Hora oddělení regionálního rozvoje a ÚP
Jméno a příjmení	Yveta Horynová, DiS.
Funkce	referent oddělení regionálního rozvoje a ÚP
Podpis úředně oprávněné osoby pořizovatele	
Otisk úředního razítka	