


SAMOPŠE

OBSAH:
NÁVRH ÚZEMNÍHO PLÁNU
ÚZEMNÍ PLÁN SAMOPŠE
TECHNICKÁ INFRASTRUKTURA 1:5000

Po izovatel: M Ú Kutná Hora číslo výkresu: 3
Projektant: Ing.Arch. Rostislav Jukl Datum: 03/2019

Záznam o ú inosti	
Úzmn plánovací dokumentace	Územní plán Samopše
Vydaná zastupitelstvem	Samopše
Usnesení -- .j. dne	
Datum nabytí ú inosti	
Po izovatel	Odbor regionálního rozvoje a územního plánování Kutná Hora
Jméno a p ijmení	Mgr. V ra Klimentová
funkce	referent odboru regionálního rozvoje a ÚP
Podpis oprávn ě ní ední osoby po izovatele	
Otisk ú edního razítka	

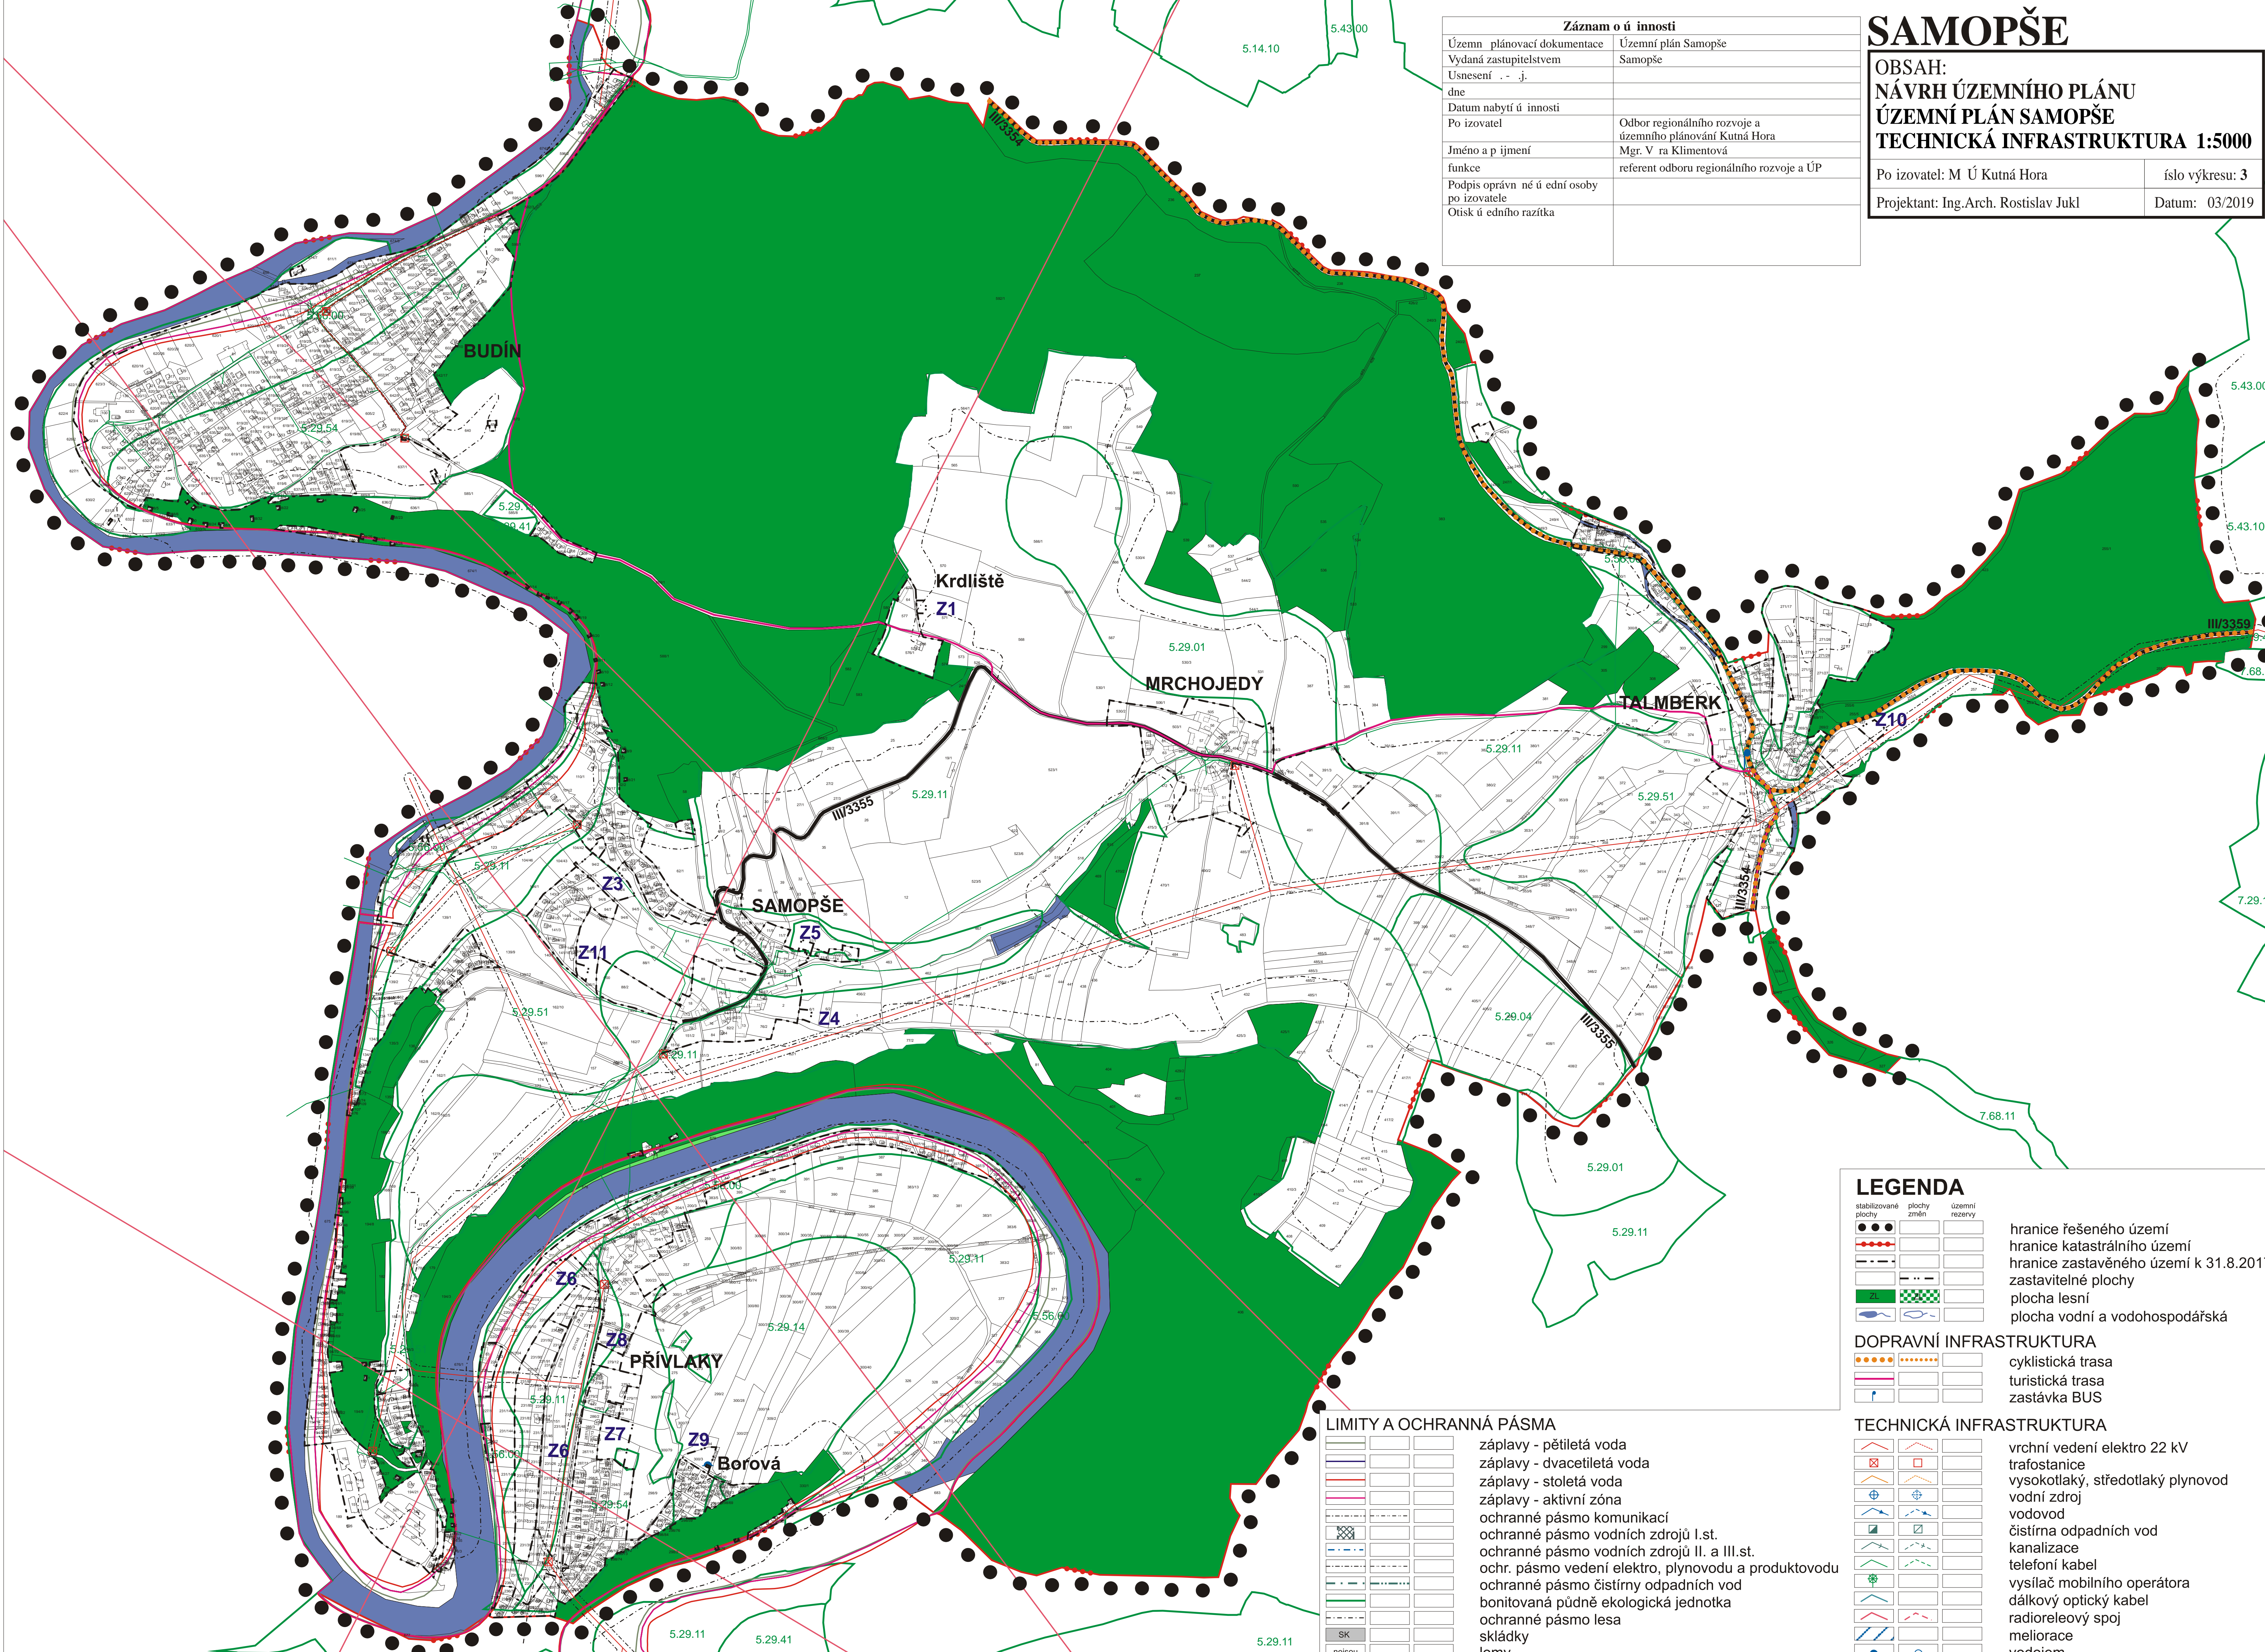

LEGENDA

	stabilizované plochy		územní rezervy
	hranice řešeného území		hranice katastrálního území
	hranice zastavěného území k 31.8.2017		zastavitelné plochy
	plocha lesní		plocha vodní a vodo hospodářská

DOPRAVNÍ INFRASTRUKTURA

	cyklistická trasa		turistická trasa
	zastávka BUS		

TECHNICKÁ INFRASTRUKTURA

	vrchní vedení elektro 22 kV		trafostanice
	vysokotlaký, středotlaký plynovod		vodní zdroj
	vodovod		čistírna odpadních vod
	kanalizace		telefonní kabel
	vysílač mobilního operátora		dálkový optický kabel
	radioreleový spoj		meliorace
	vodojem		

LIMITY A OCHRANNÁ PÁSMA

	záplavy - pětiletá voda		záplavy - dvacetiletá voda
	záplavy - stoletá voda		záplavy - aktivní zóna
	ochranné pásmo komunikací		ochranné pásmo vodních zdrojů I.st.
	ochranné pásmo vodních zdrojů II. a III.st.		ochr. pásmo vedení elektro, plynovodu a produktovodu
	ochranné pásmo čistírny odpadních vod		bonitovaná půdně ekologická jednotka
	ochranné pásmo lesa		sklárky
	lomy		

SK nejsou